




Begane grond

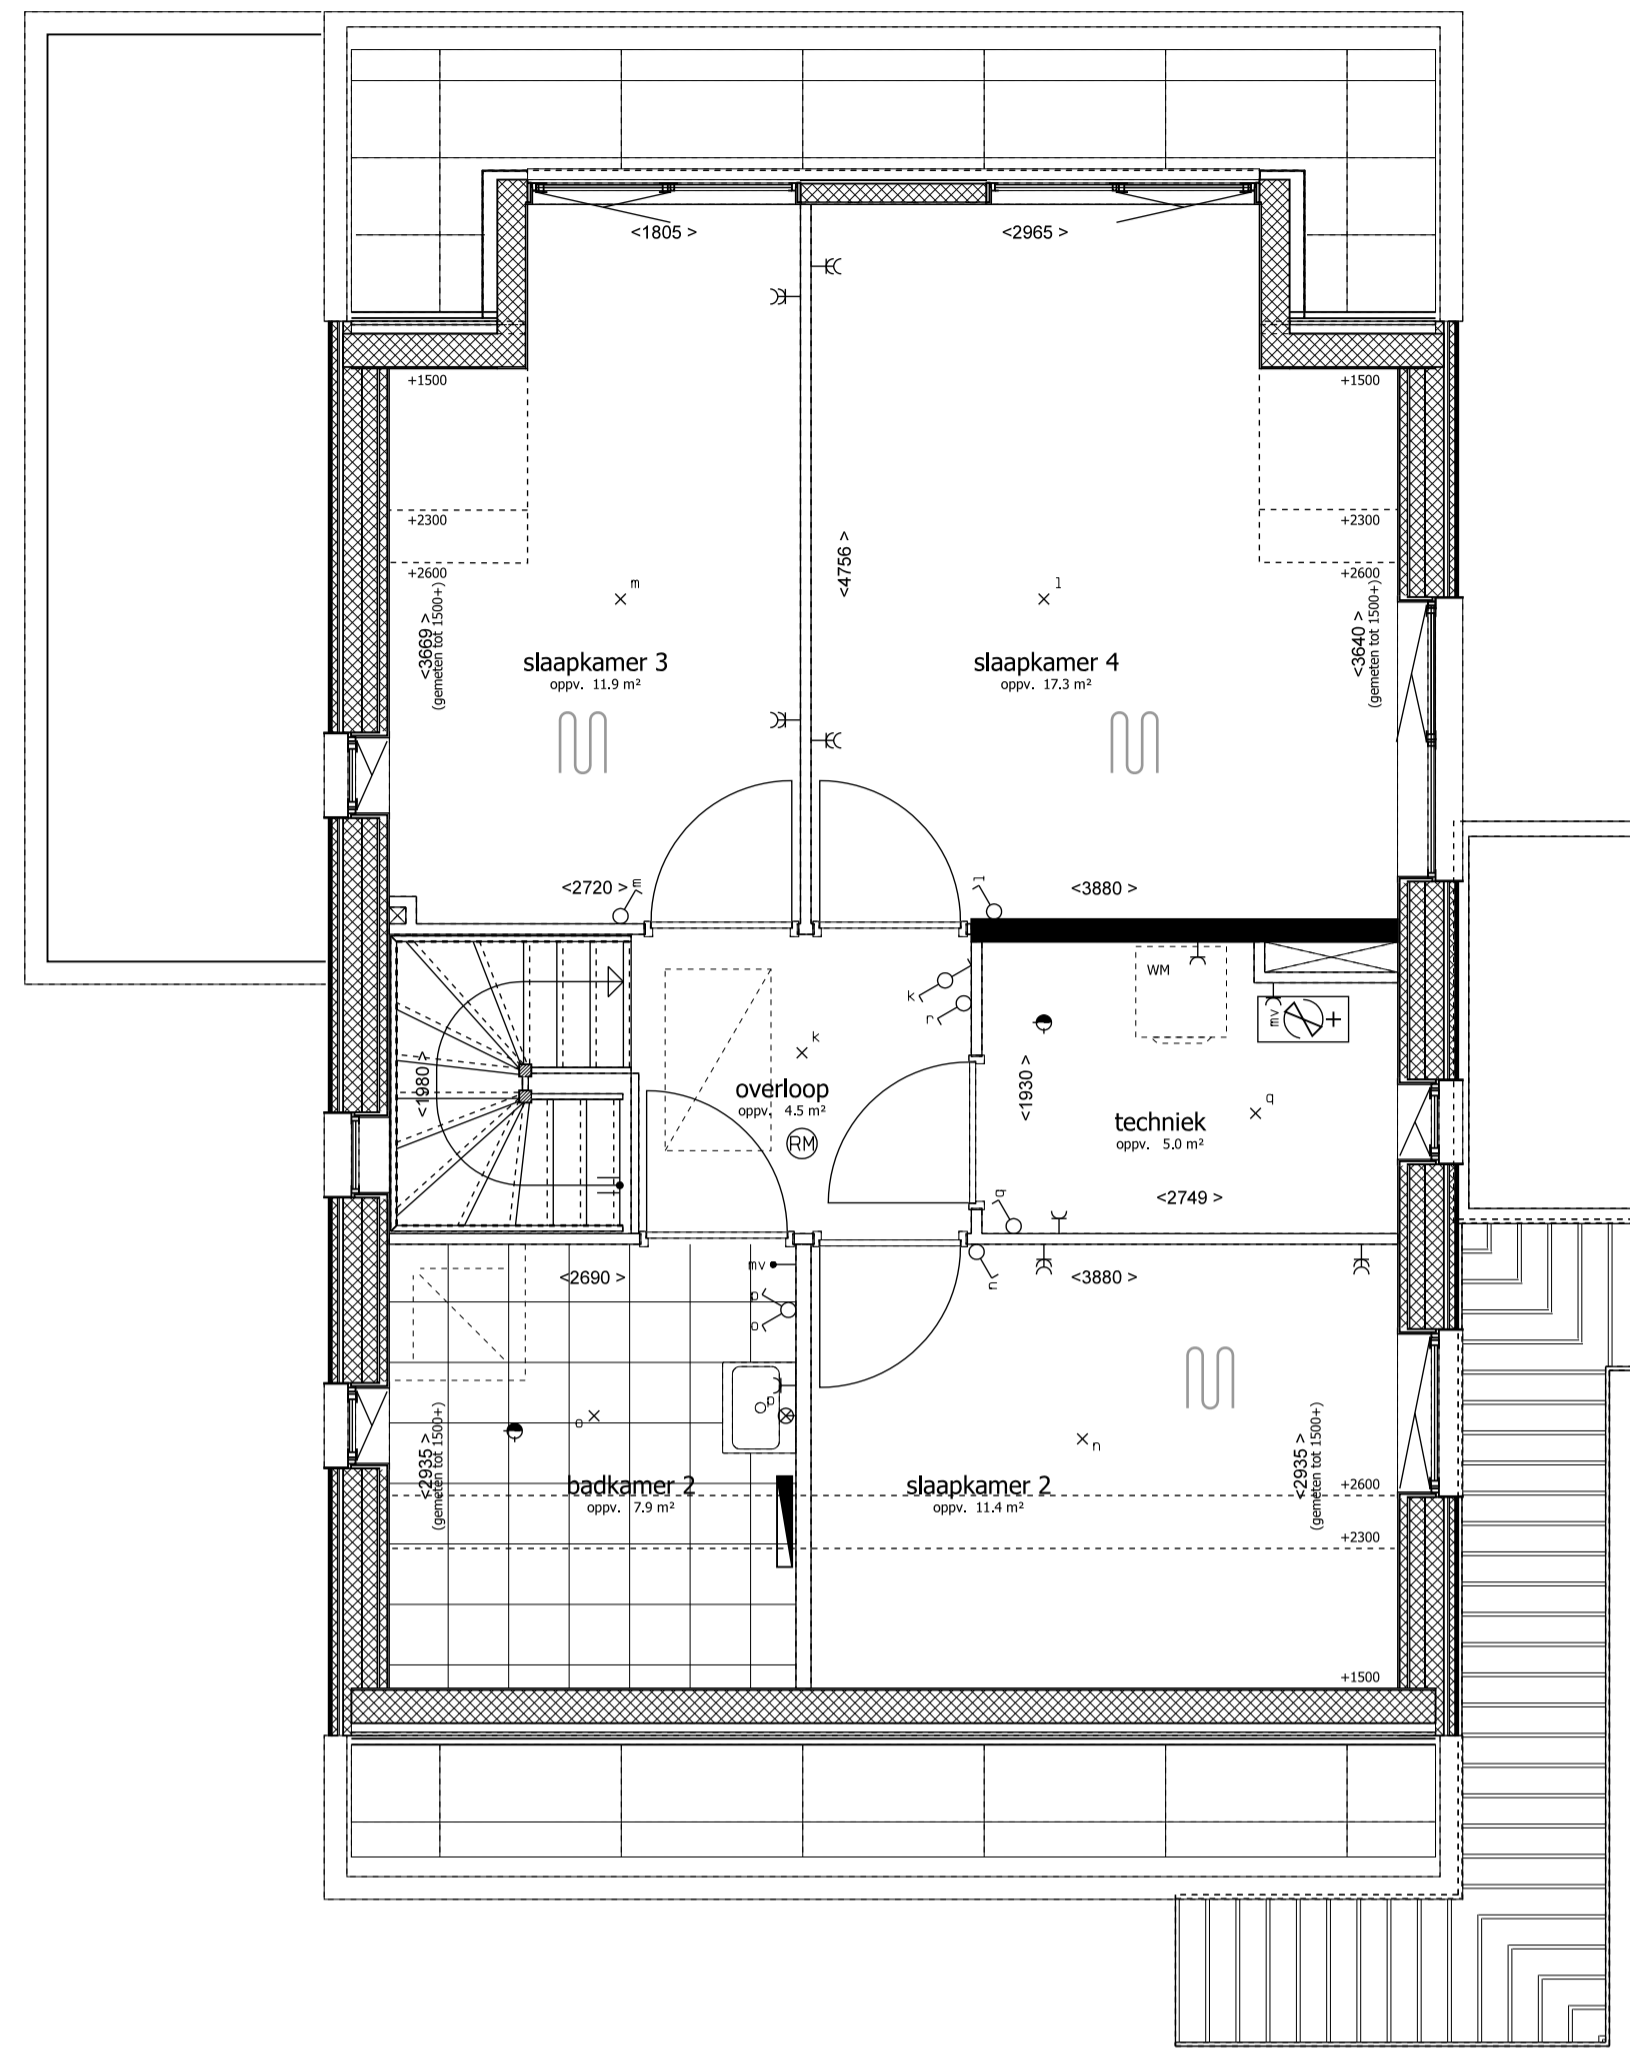

Eerste verdieping


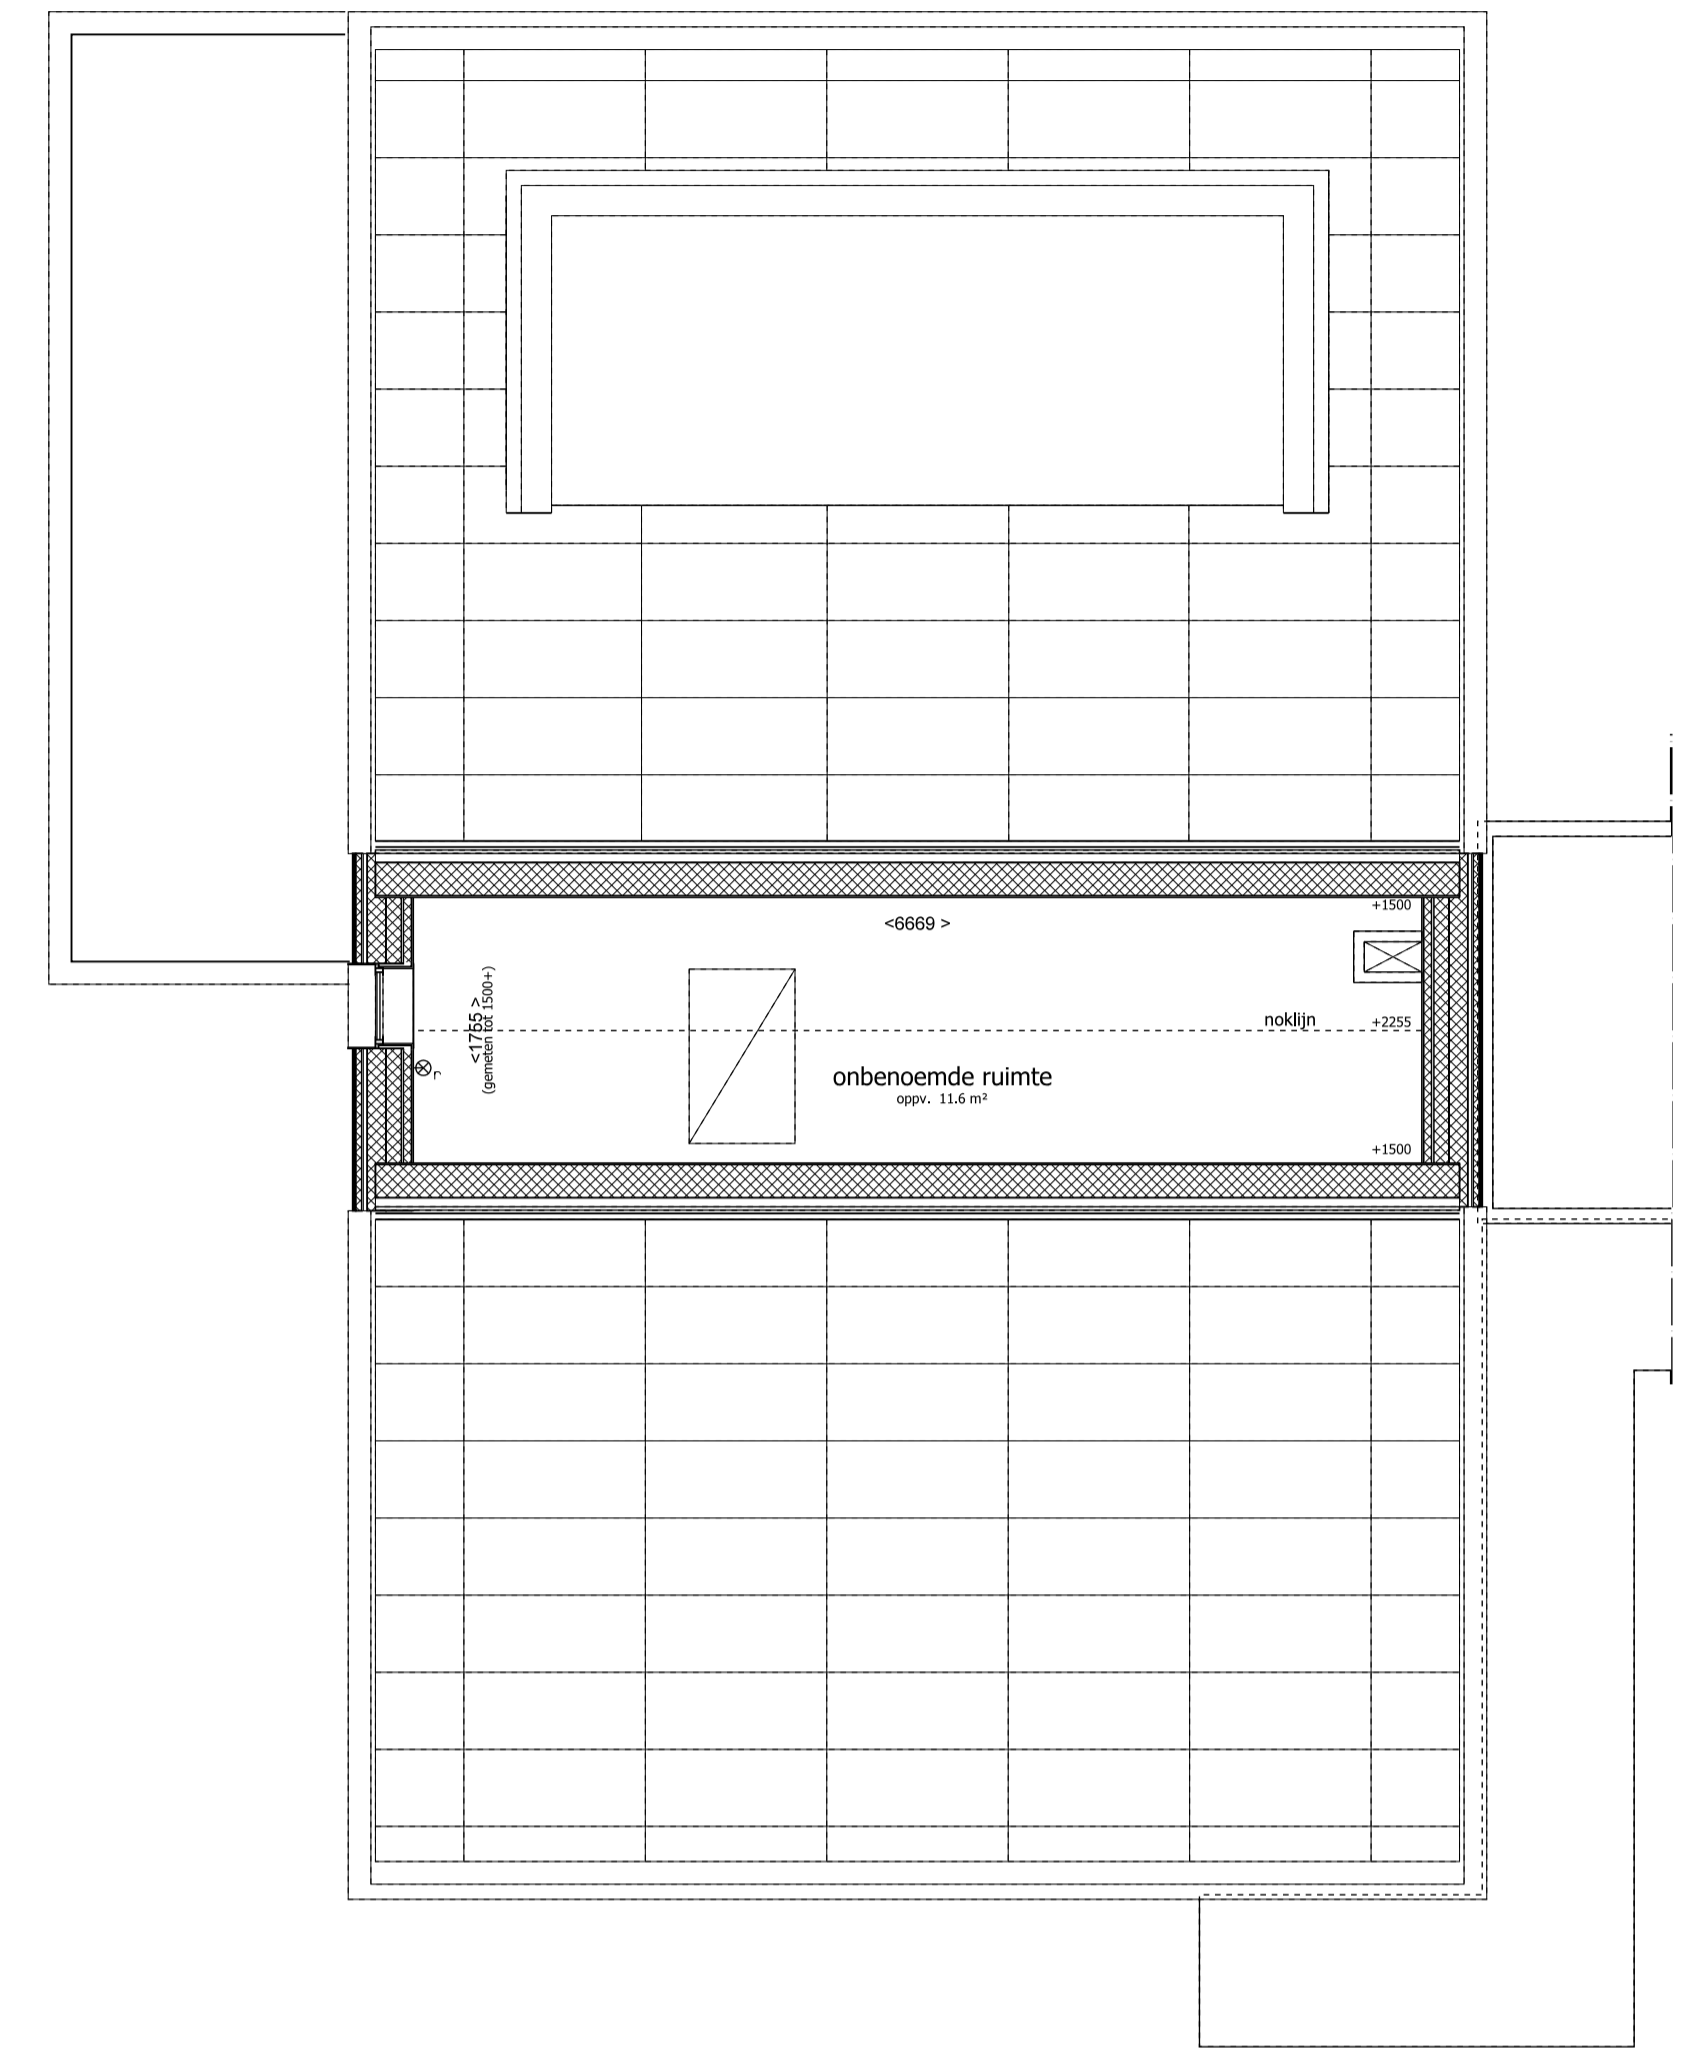


Tweede verdieping

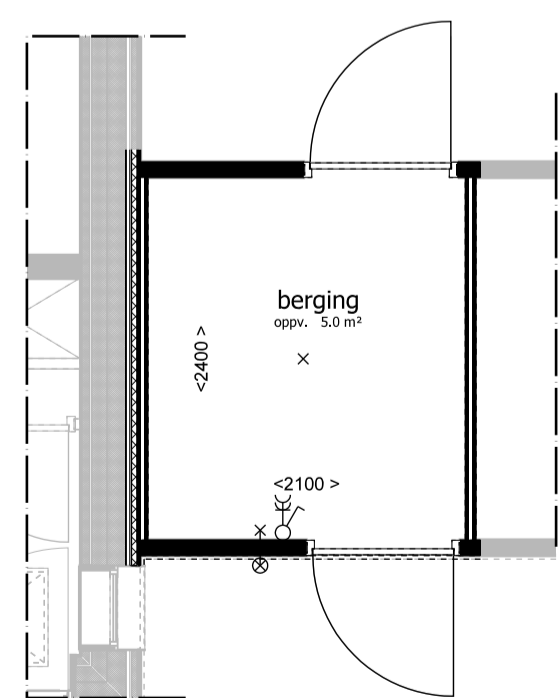

Berging

Renvooi

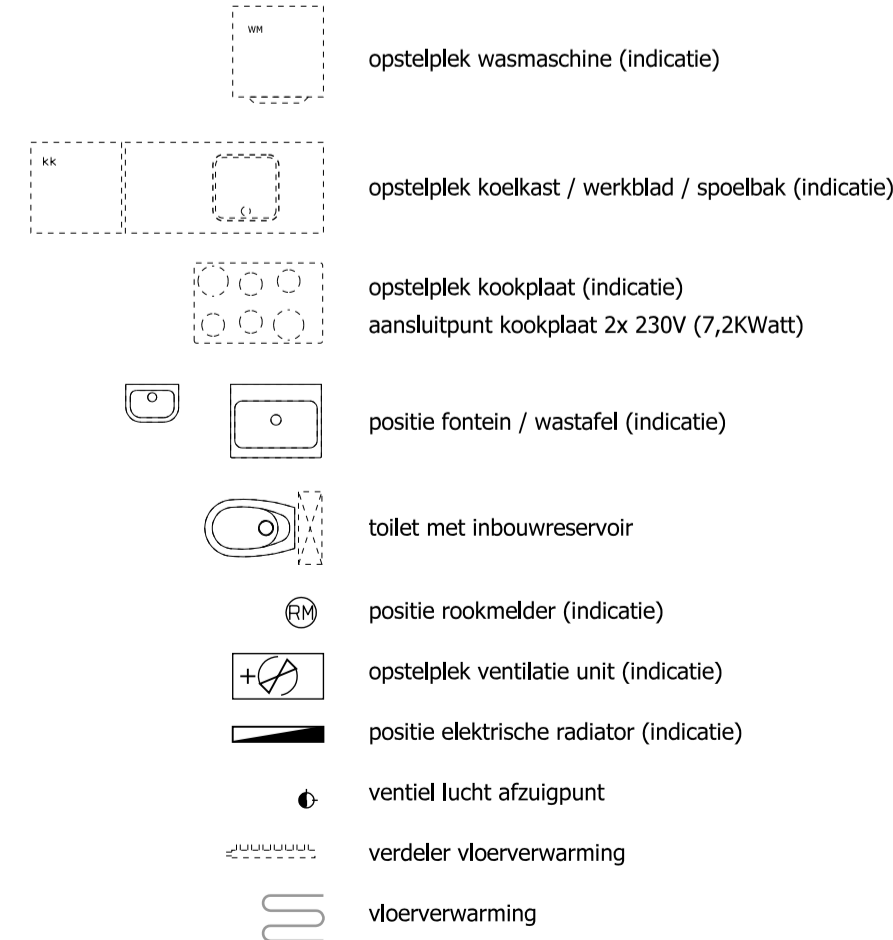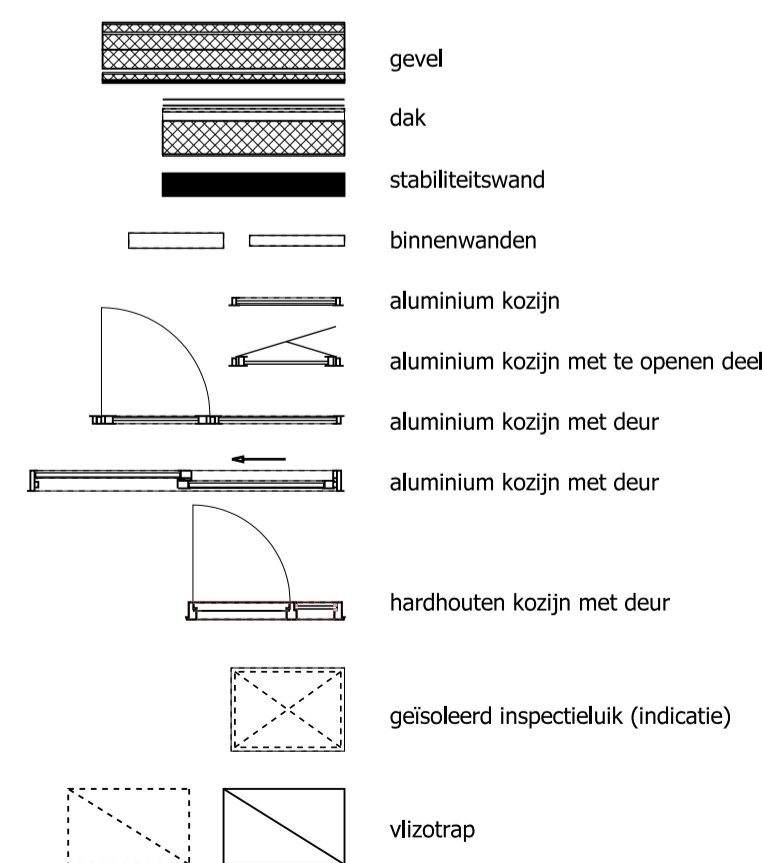

Algemeen: Verkoop

- alle (peil)maten betreffen circumaten in mm gemeten op ruwe afwerking excl. afwerking en tegelwerk
- kleuren en materialen conform technische omschrijving
- (alle getoonde kleuren zijn indicatief, hier kunnen geen rechten aan ontleend worden)
- positie berging conform situatietekening
- erfafscheiding conform technische omschrijving en locatie conform situatietekening
- situatie is gebaseerd op bestaande tekeningen dit kan onnauwkeurigheid tot gevolg hebben
- de definitieve maatvoering van de perceelsgrenzen wordt door het kadaster bepaald
- bij de definitieve uitwerking is aanpassing op punten mogelijk
- aan deze tekening kunnen geen rechten worden ontleend
- alle maatvoering in het werk te controleren
- posities pv-panelen, rookmelders, m.v. ventielen indicatief weergegeven
- badkamer, toilet en voorzieningen installaties keuken conform 0-tekening

<b>Plattegronden</b> bouwnr. 1				 <b>DE KANTONNIERS</b> HET AMBACHT VAN MAGNIFIEK WONEN
Nieuwbouw 8 eengezinswoningen De Kantonniers Te Hendrik-Ido-Ambacht		Tekening VK-B01 Fase: VERKOOP		
Schaal 1:50	Werk 21-1759	Form. A1	Datum 25-08-2022	 <b>BATENBURG</b> BOUW & ONTWIKKELING