




Begane grond

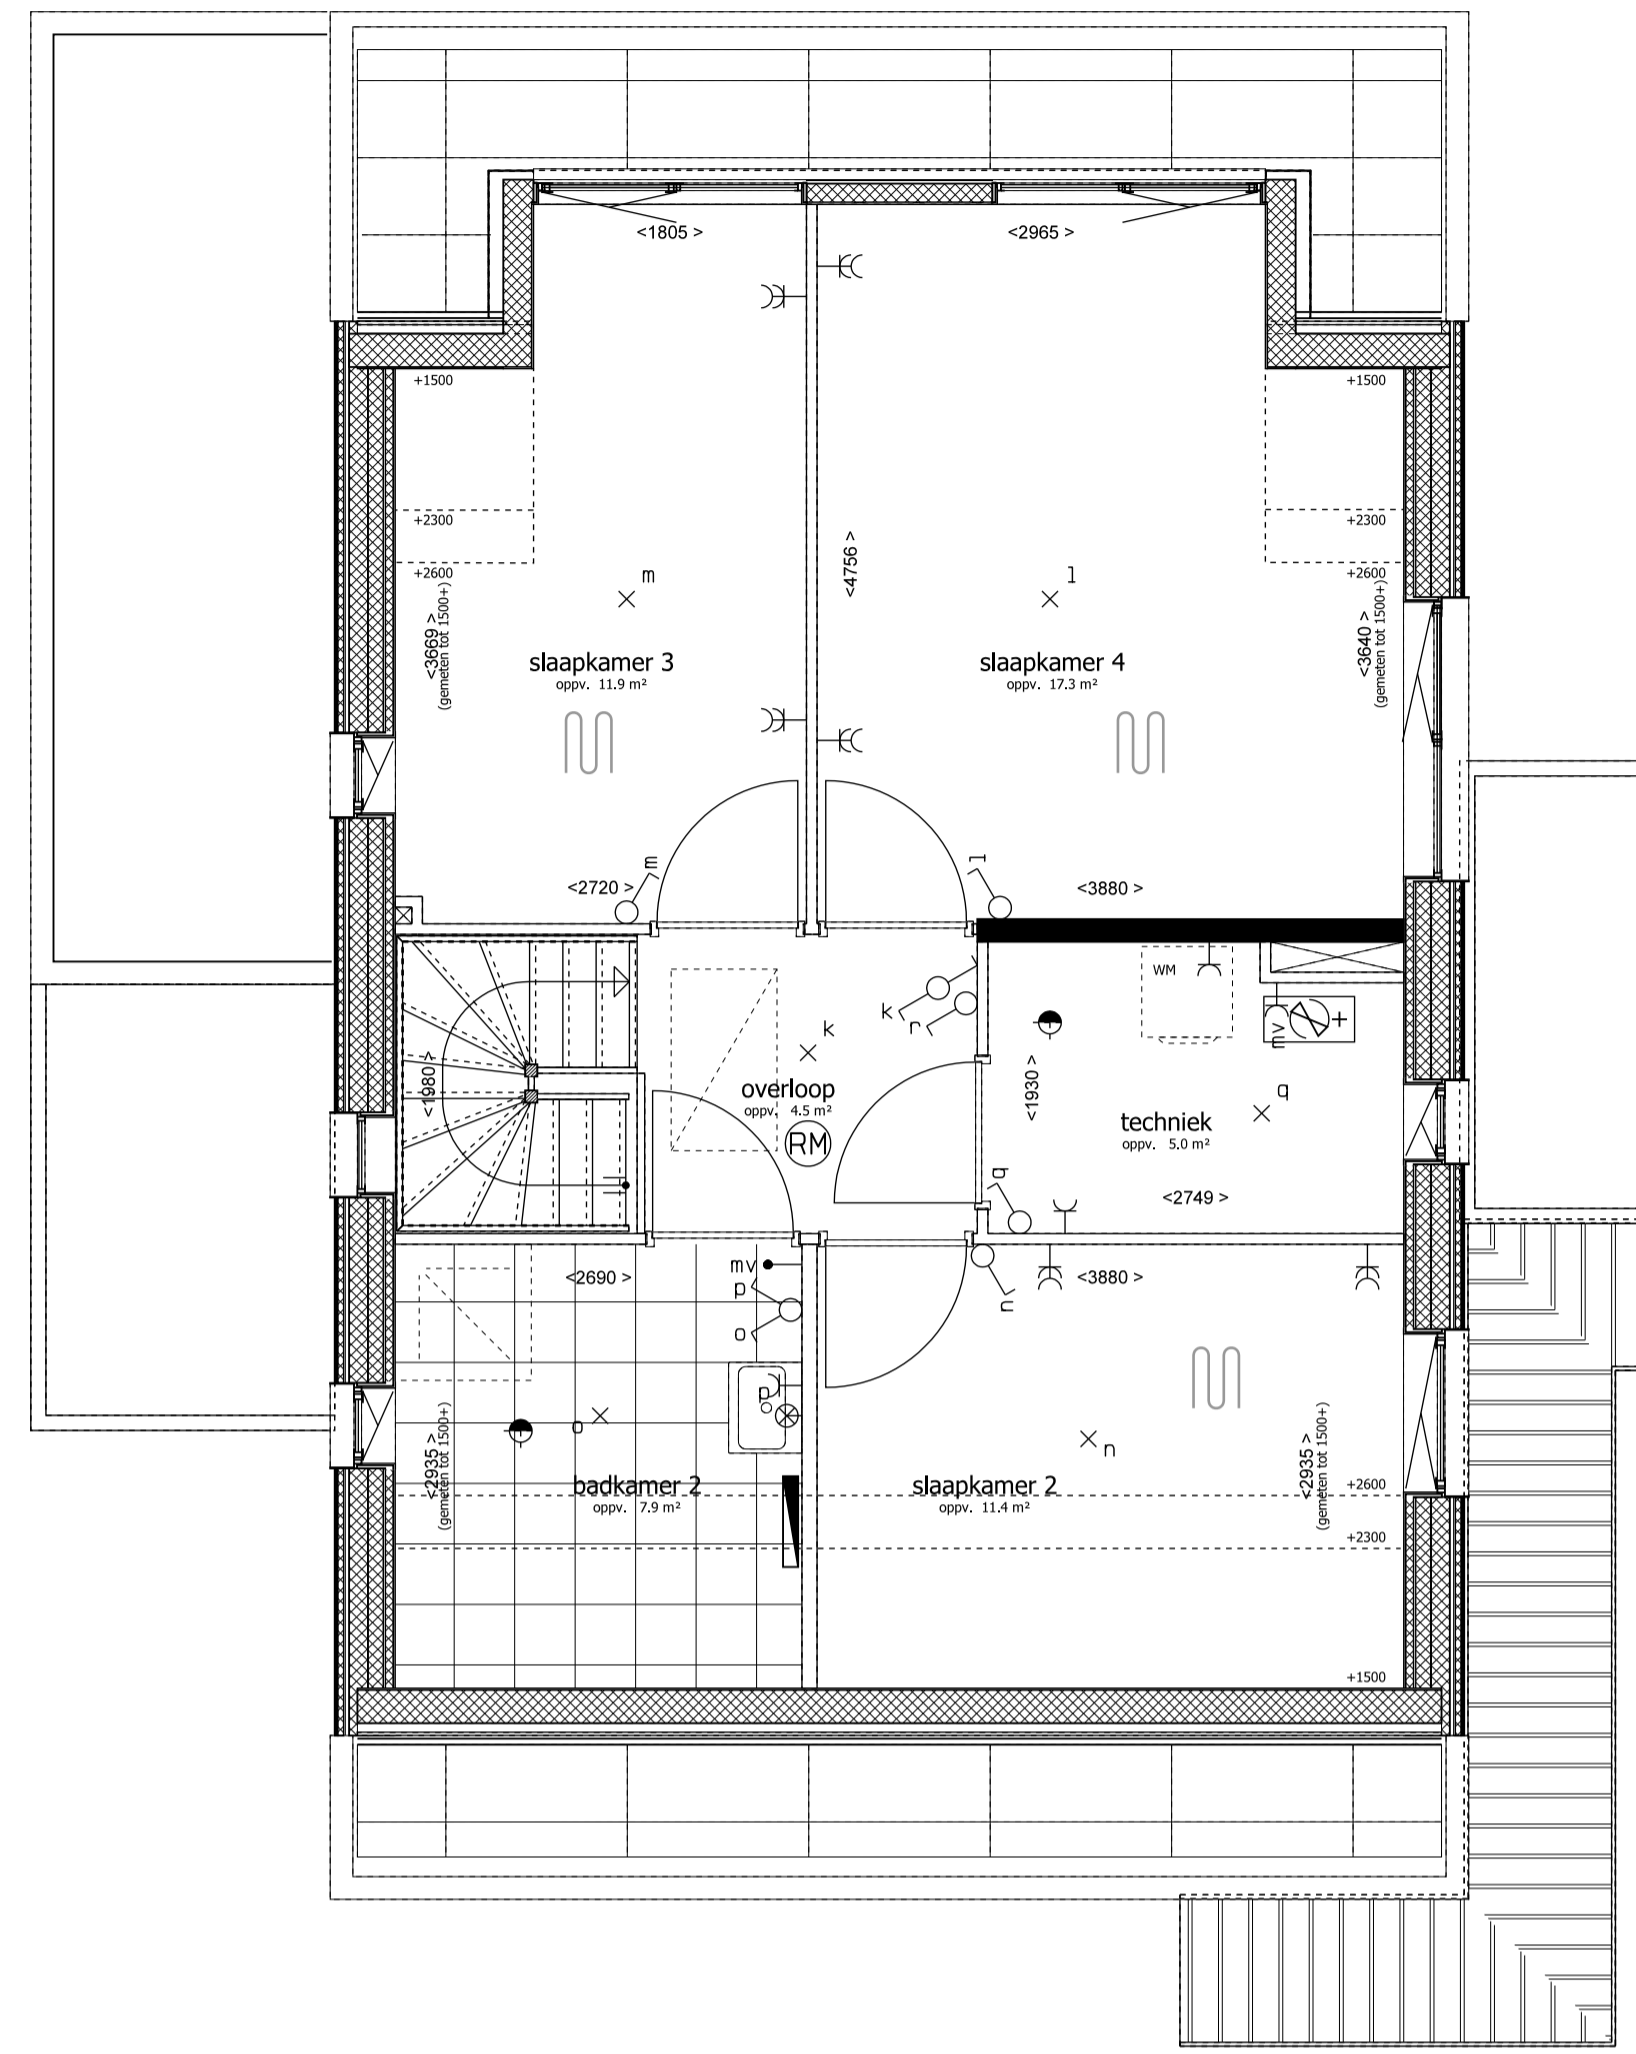

Eerste verdieping


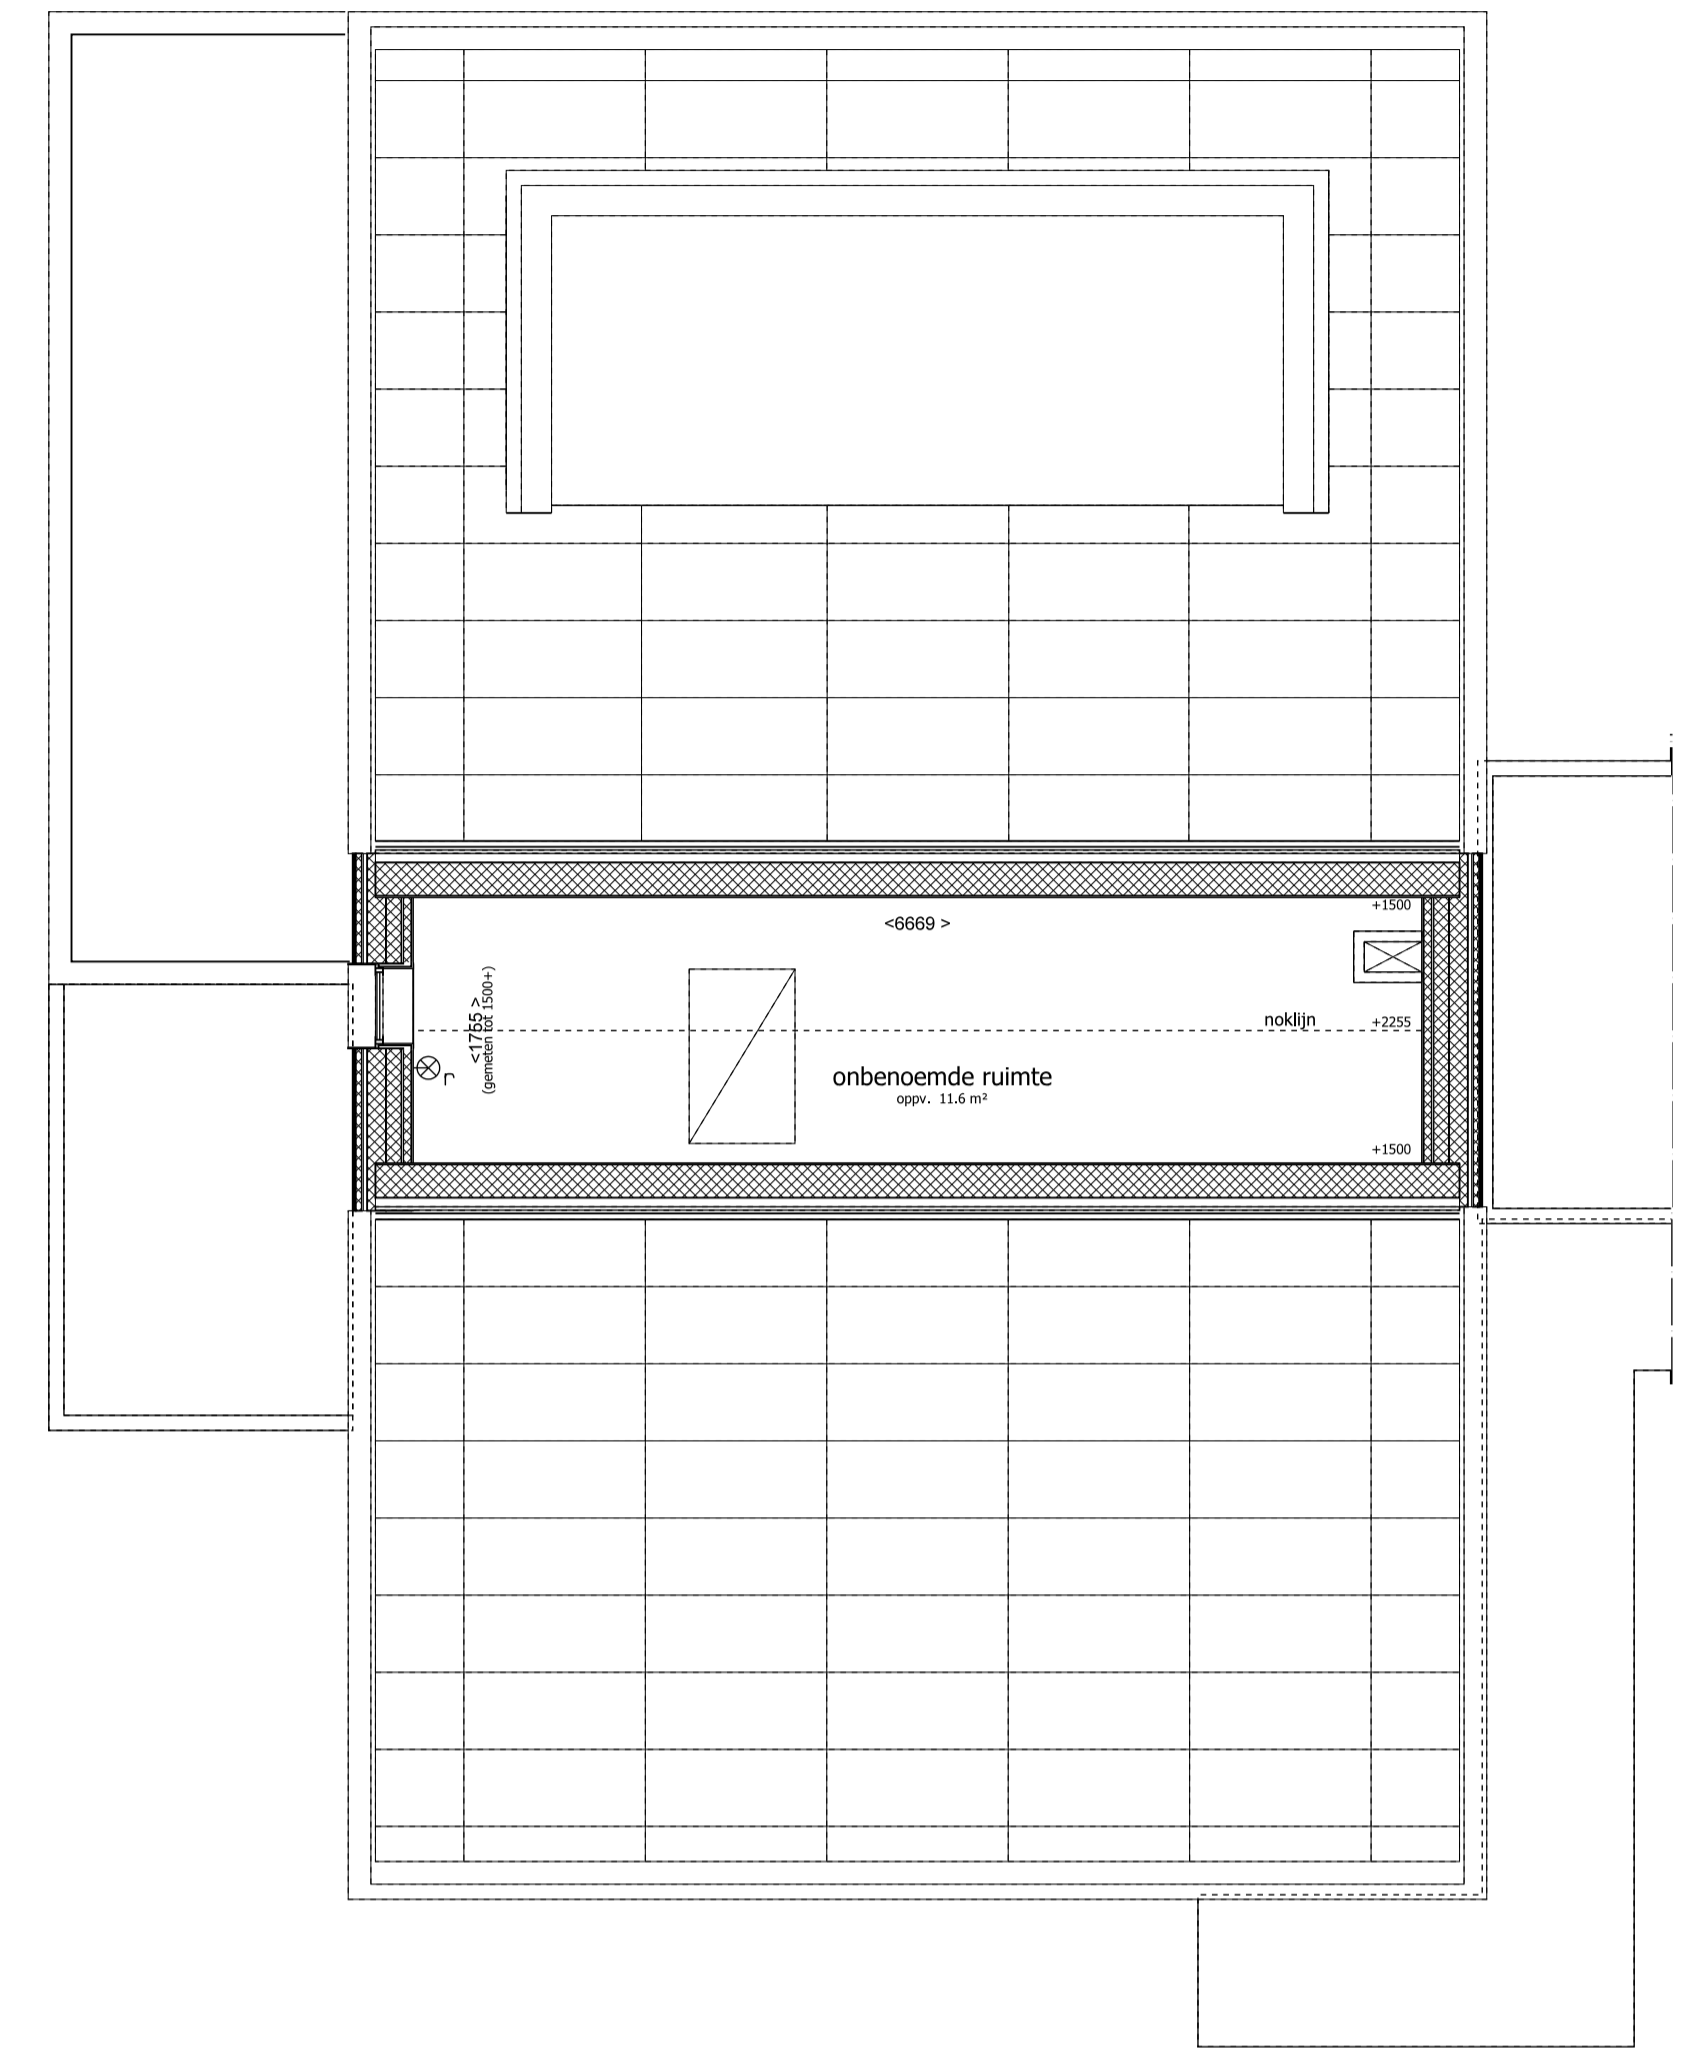


Tweede verdieping

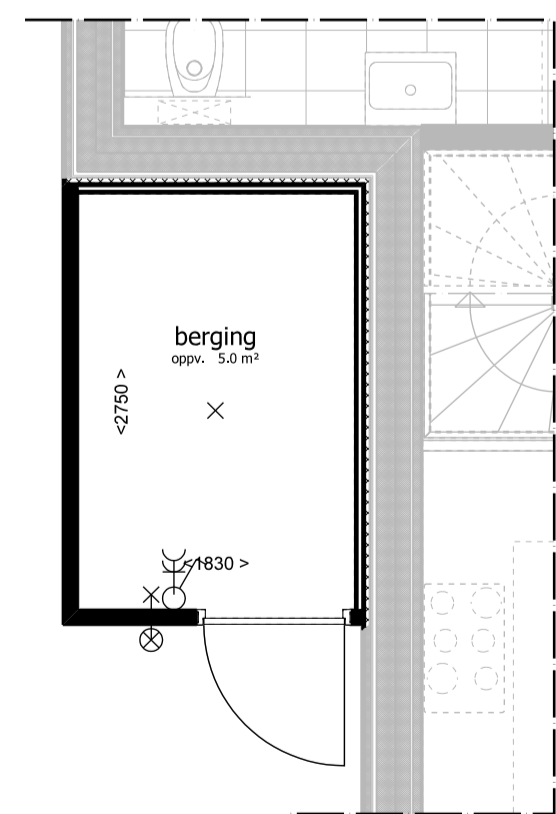

Berging

Renvooi

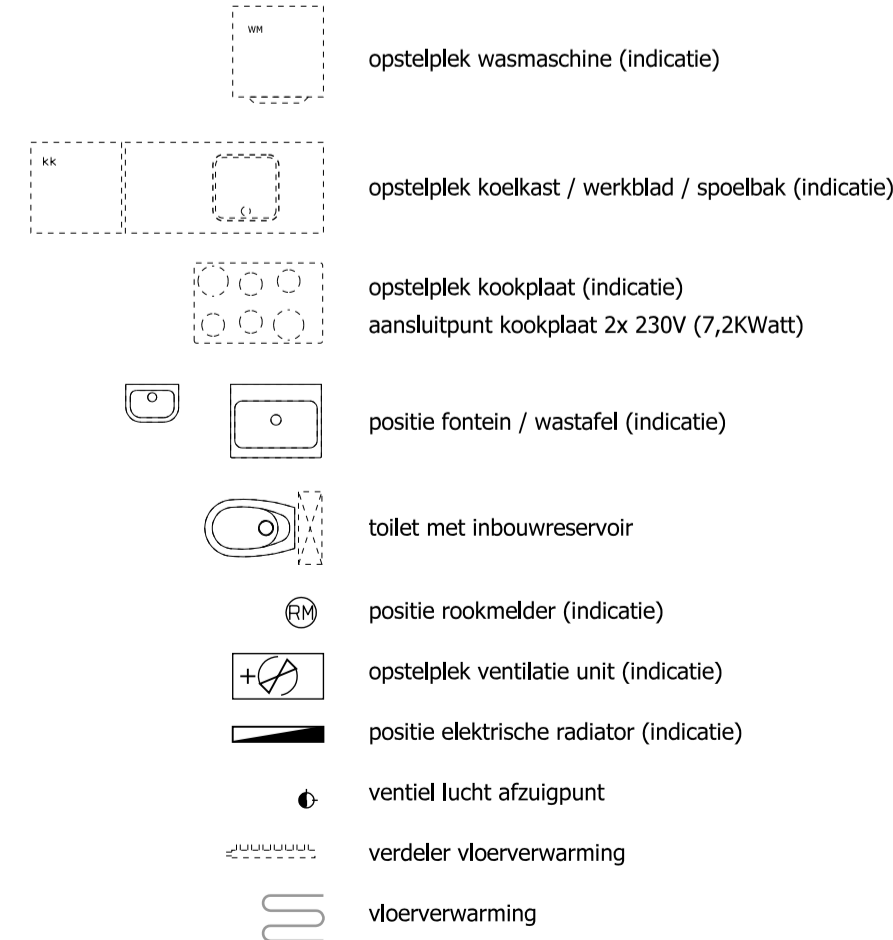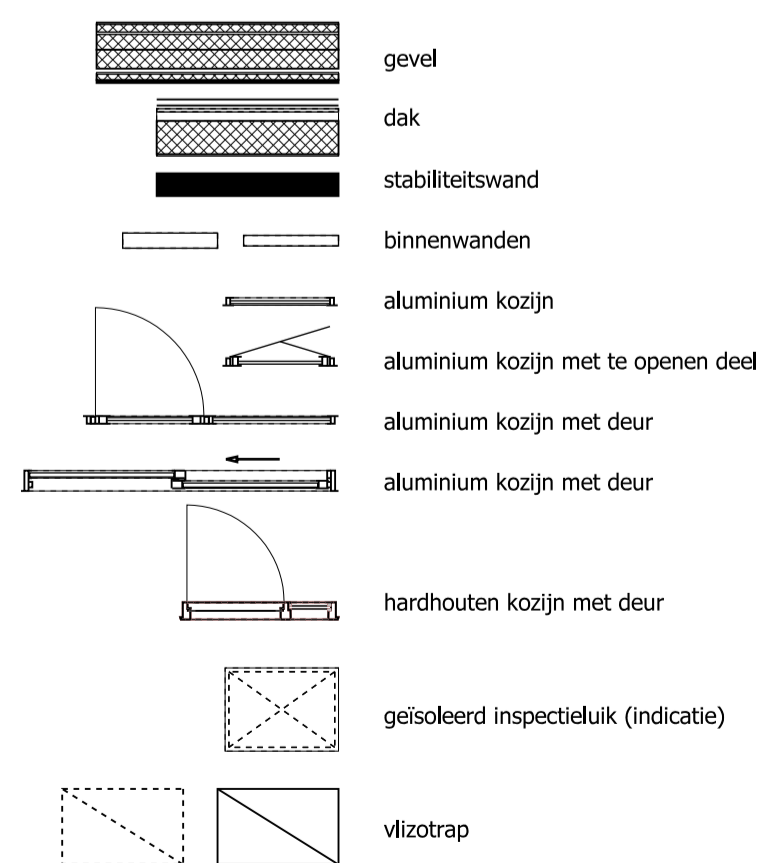

Algemeen: Verkoop

- alle (peil)maten betreffen circumaten in mm gemeten op ruwe afwerking excl. afwerking en tegelwerk
- kleuren en materialen conform technische omschrijving
- (alle getoonde kleuren zijn indicatief, hier kunnen geen rechten aan ontleend worden)
- positie berging conform situatietekening
- erfafscheiding conform technische omschrijving en locatie conform situatietekening
- situatie is gebaseerd op bestaande tekeningen dit kan onnauwkeurigheid tot gevolg hebben
- de definitieve maatvoering van de perceelsgrenzen wordt door het kadaster bepaald
- bij de definitieve uitwerking is aanpassing op punten mogelijk
- aan deze tekening kunnen geen rechten worden ontleend
- alle maatvoering in het werk te controleren
- posities pv-panelen, rookmelders, m.v. ventielen indicatief weergegeven
- badkamer, toilet en voorzieningen installaties keuken conform 0-tekening

Plattegronden bouwnr. 6			Tekening VK-B06 Fase: VERKOOP
Nieuwbouw 8 eengezinswoningen De Kantonniërs Te Hendrik-Ido-Ambacht		Schaal 1:50	Werk 21-1759
Form. A1	Datum 25-08-2022		

