



Linker zijgevel bnr. 6




Voorgevel bnr. 6

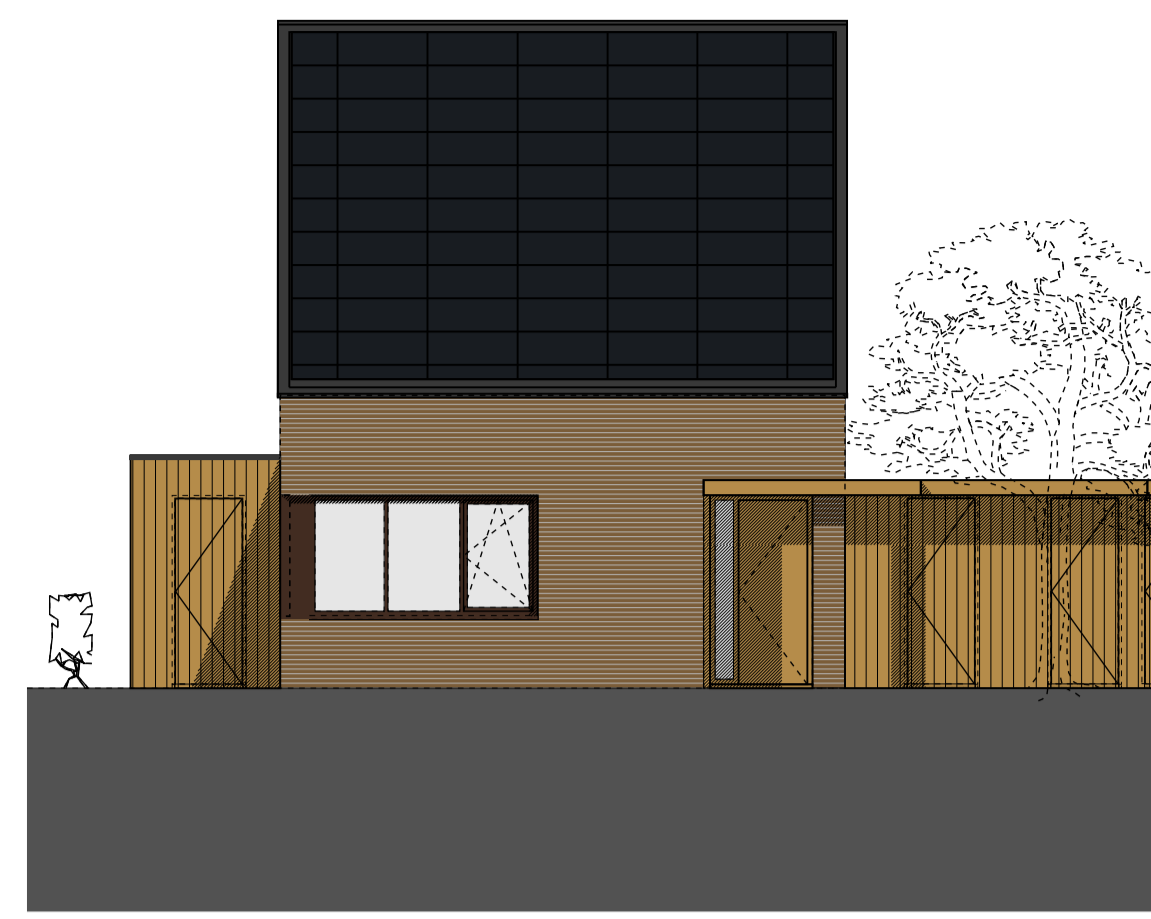


Rechter zijgevel bnr. 6

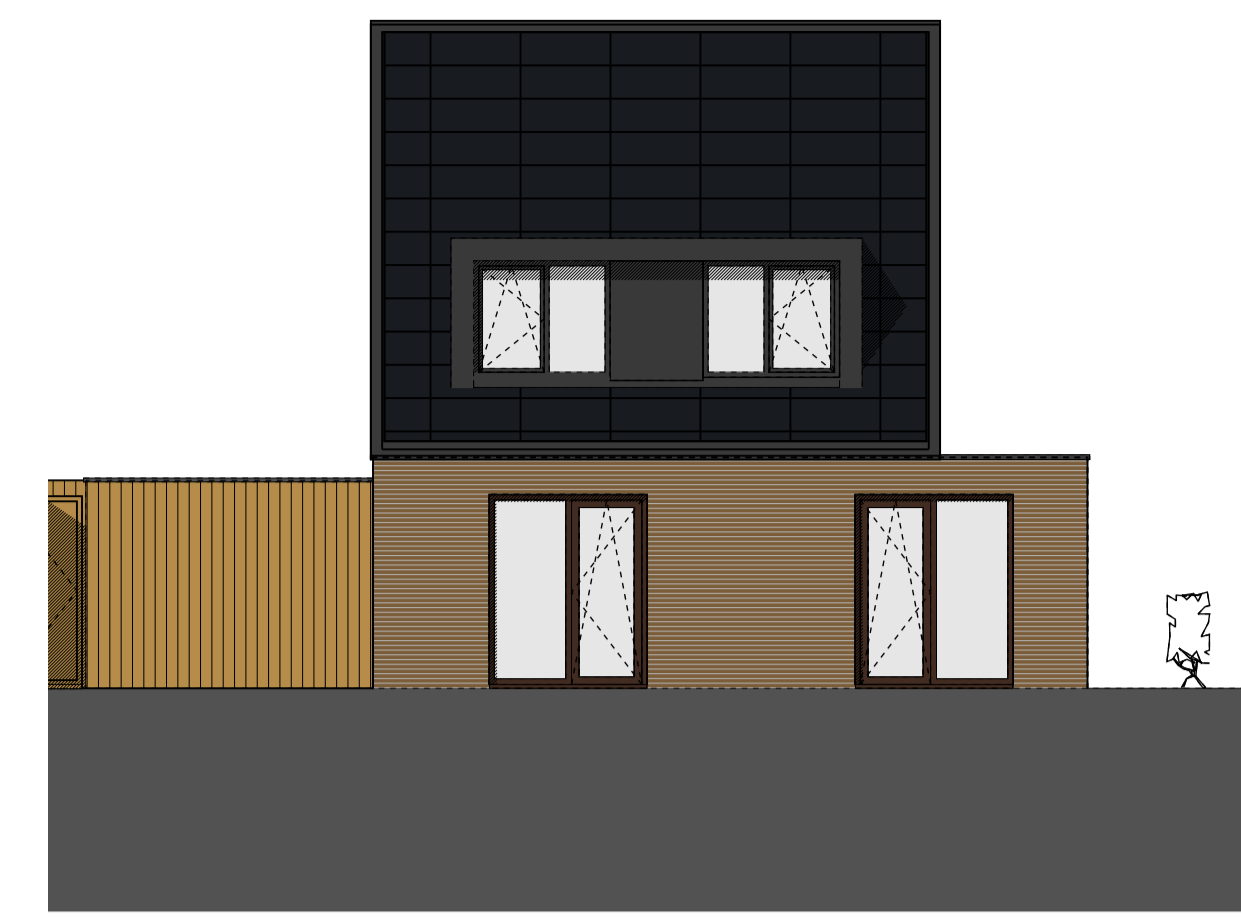


Achtergevel bnr. 6

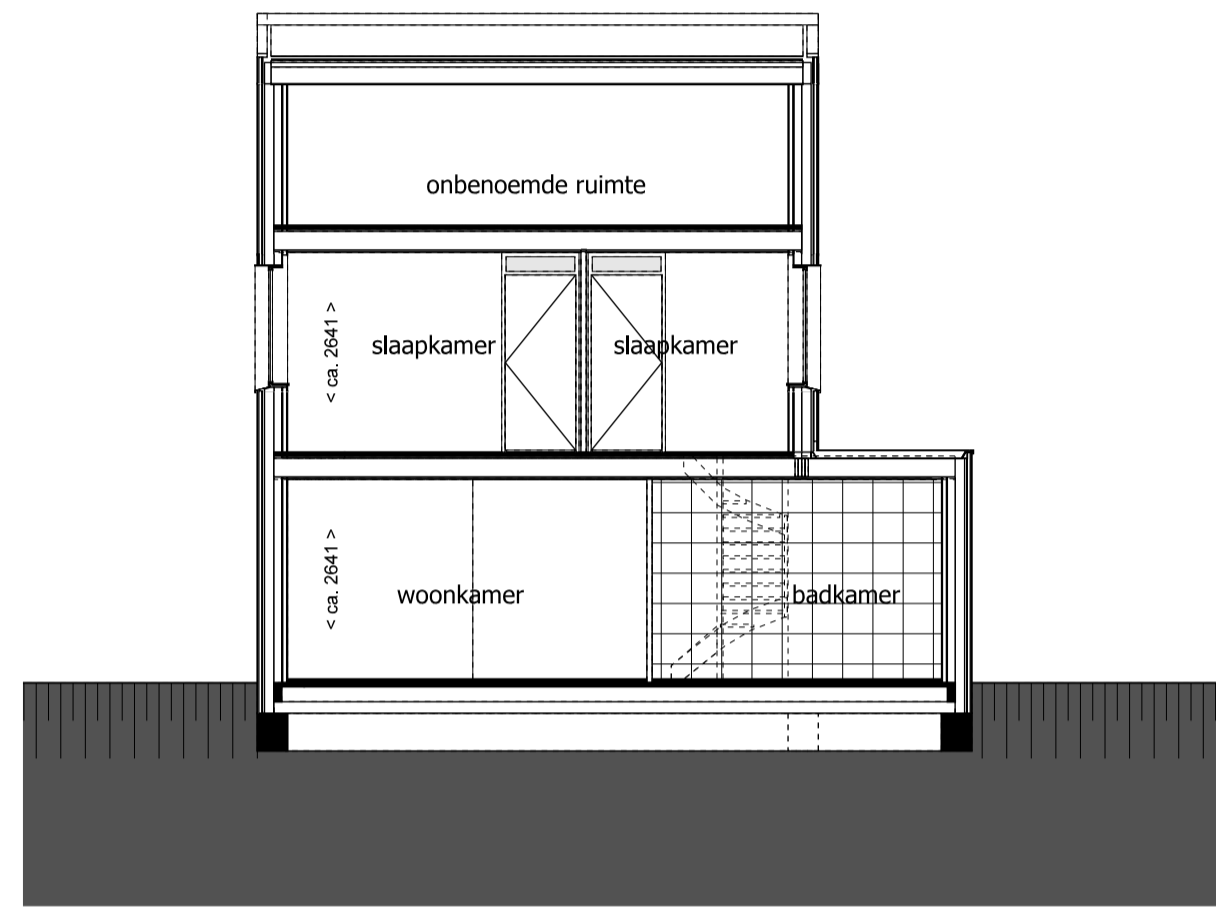

Dwarsdoorsnede | bnr. 6

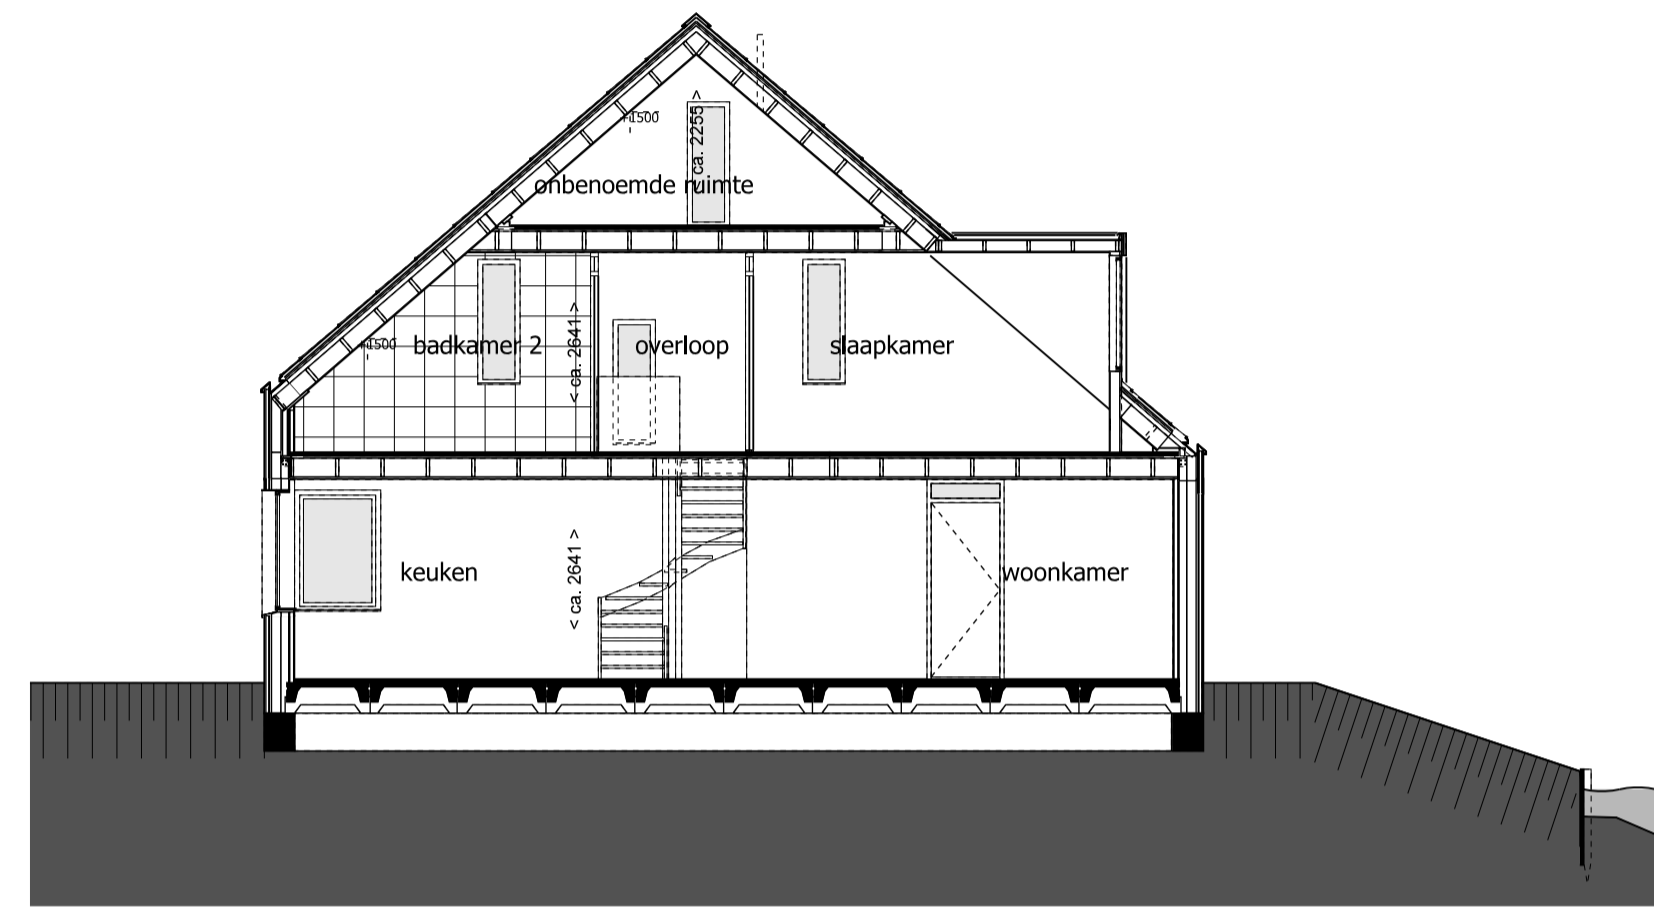

Langsdoorsnede | bnr. 6

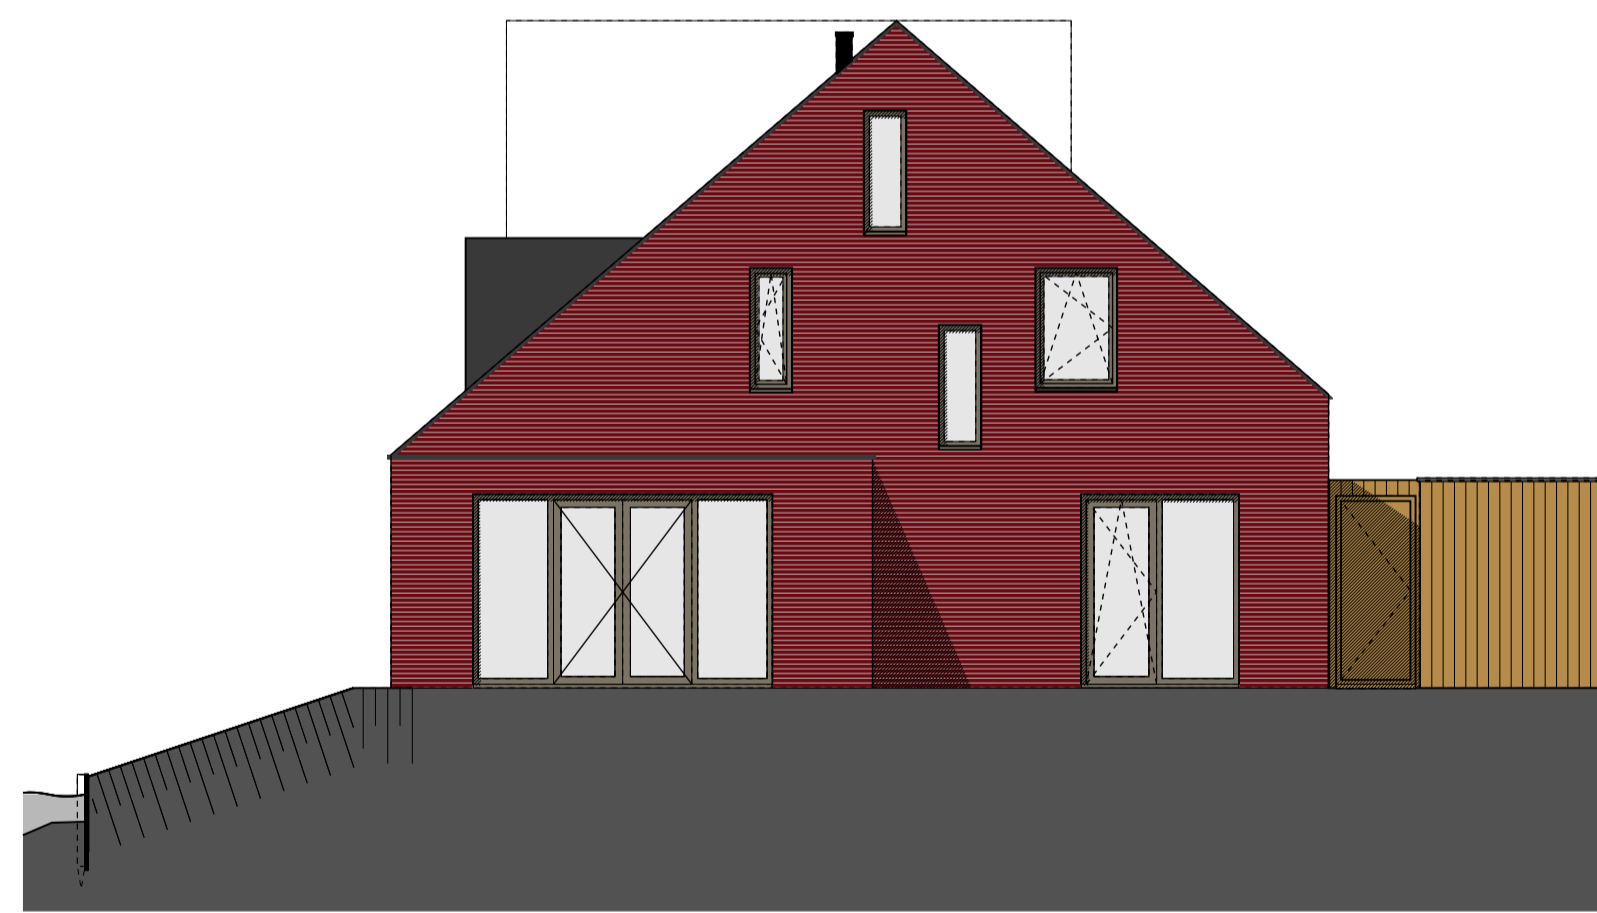

Achtergevel bnr. 7




Linker zijgevel bnr. 7

Voorgevel bnr. 8



Voorgevel bnr.7

Rechter zijgevel bnr.8

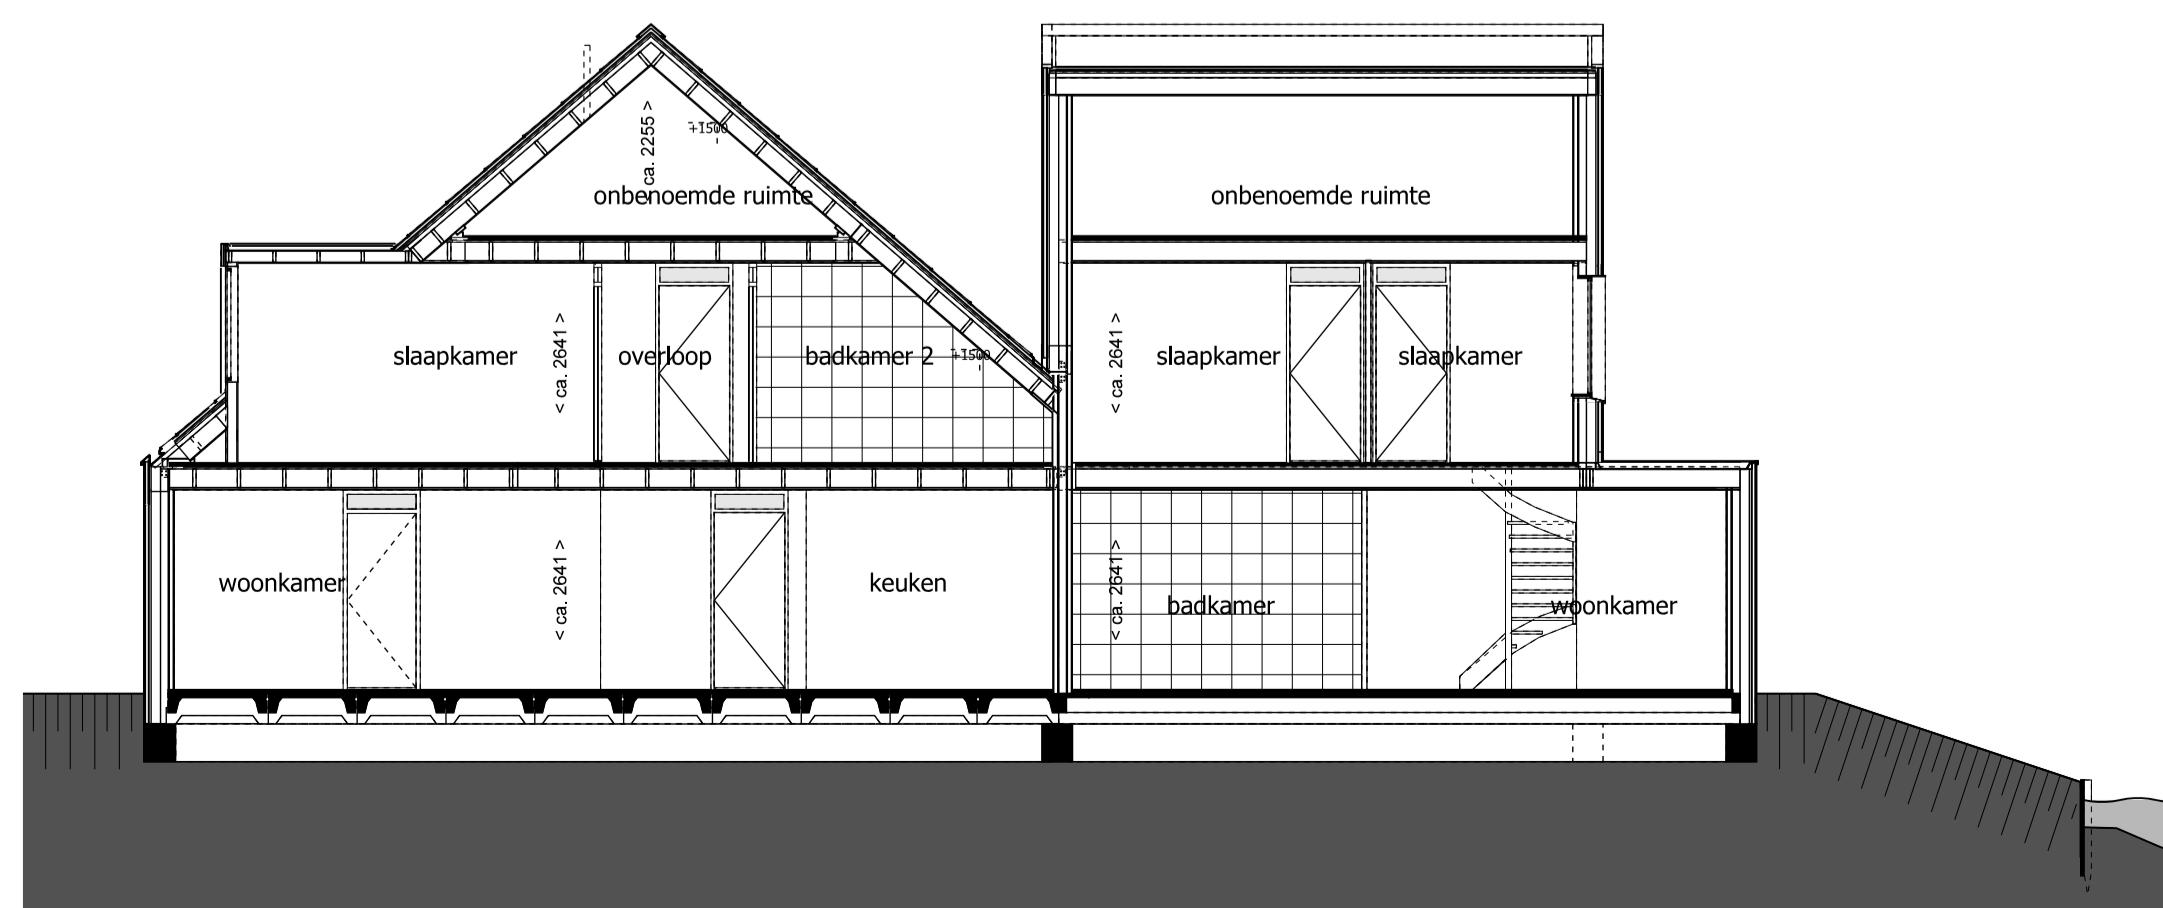

Langsdoorsnede | bnr. 8

Dwarsdoorsnede | bnr. 7



Achtergevel bnr.8

Rechter zijgevel bnr.7

Algemeen: Verkoop

- alle (peil)maten betreffen circamaten in mm gemeten op ruwe afwerking excl. afwerking en tegelwerk
- kleuren en materialen conform technische omschrijving (alle getoonde kleuren zijn indicatief, hier kunnen geen rechten aan ontleend worden)
- positie berging conform situatietekening
- erfafscheiding conform technische omschrijving en locatie conform situatietekening
- bij de definitieve uitwerking is aanpassing op punten mogelijk
- aan deze tekening kunnen geen rechten worden ontleend
- alle maatvoering in het werk te controleren
- posities pv-panelen, rookmelders, m.v. ventilen indicatief weergegeven

Gevels en Doorsnedes
bouwnr. 6 t/, 8

Nieuwbouw 8 eengezinswoningen		Tekening VK-G03	
De Kantonniers		Fase: VERKOOP	
Te Hendrik-Ido-Ambacht			
Schaal	Werk	Form.	Datum
1:100	21-1759	A1	25-08-2022

